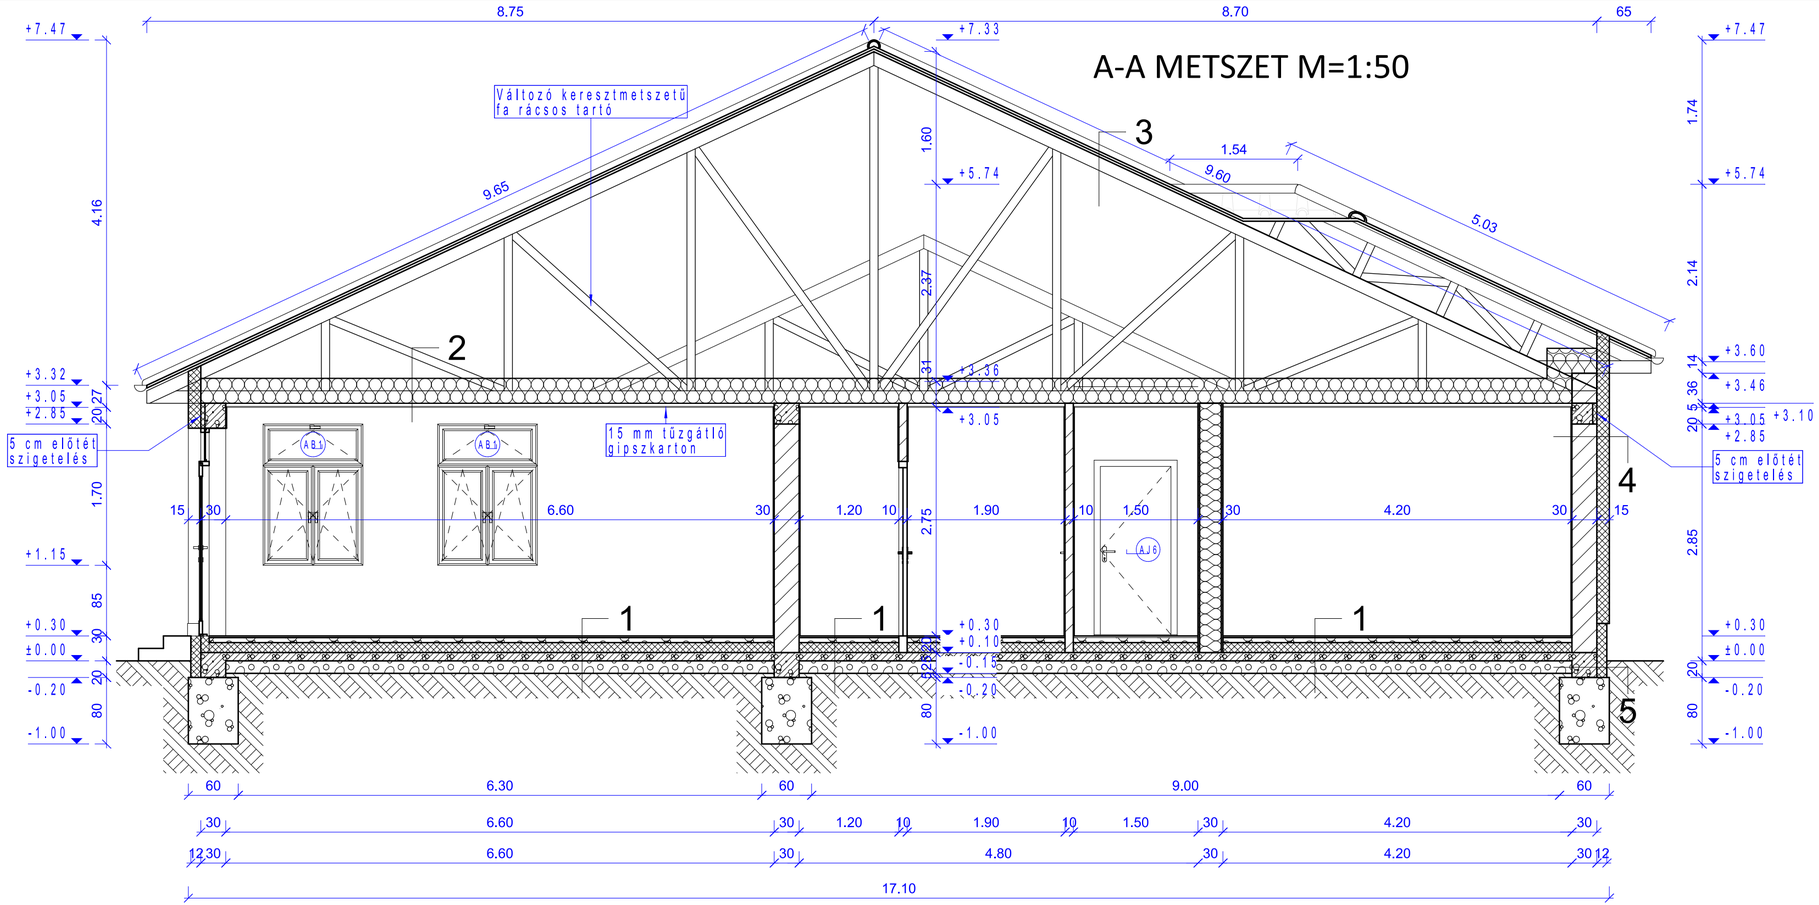

Ezen terv a Szerzői Jogról szóló 1999. évi LXXVI. Törvényben meghatározott szerzői jogvédelem alá tartozik. A jogok a Tervezőt illetik. A jogosult hozzájárulása nélkül az anyag bármely formában történő másolása, sokszorosítása, közreadása, átruházása, közzététele és átdolgozása a Tervező hozzájárulása nélkül TILOS!
A jogsértő cselekményekkel szemben az igény érvényesítésének a jogát fenntartjuk.

1

2 cm burkolat + ragasztó
6 cm aljzatbeton
12 cm ISOVER PERIMATE hőszigetelő rendszer
1 rtg talajnedvesség elleni szigetelés
10 cm szerelőbeton
15 cm tömörített kavicságy
termett talaj

2

kiszellőztett padlástér
változó keresztmetszetű fa rácsos tartó
közötte 30 cm szálas hőszigetelés
30/50 mm lécváz
15 mm tűzgátló gipszkarton
glettelés
2 rtg diszperziós festés

3

Creaton Hortobágy kerámia cserépfedés
30/50 mm cseréplécc
30/50 mm ellenléc
1 rtg páraáteresztő fólia
változó keresztmetszetű fa rácsos tartó
kiszellőztett padlástér

4

külső tér
1 rtg nemesvakolat
15 cm hőszigetelő rendszer
30 cm Porotherm 30 NF kerámia falazat
1,5 cm belső vakolat
2 rtg diszperziós festés

5

1,5 mm lábazati gyöngyvakolat
12 cm XPS hőszigetelő rendszer
1 rtg drénlemez
1 rtg bitumenes lemez
30 cm vasbeton talpgerenda
termett talaj

NAPPALI IDŐSEK KLUB ÉPÍTÉSÉNEK KIVITELI TERVDOKUMENTÁCIÓJA

Építmény címe: 4533 Sényő Kossuth utca 22.
Helyrajzi száma: 66

Építtető: Sényő Község Önkormányzata
4533 Sényő, Kossuth utca 69.

Tervező:
ARCHICUM ST Kft.
H-4552 Napkor Kossuth u. 70.
Tel: 20/48-999-81 Tel/Fax: 42/789-587
ügyvezető: ÁGOSTON László
aláírás

Építésztervező: Nyitrai Norbert
építészmérnök
aláírás

Rajz megnevezése:
TERVEZETT A-A METSZET

Lépték: 1 : 50
2017. július 18.
Rajz száma: K-2

archicum www.archicum.hu