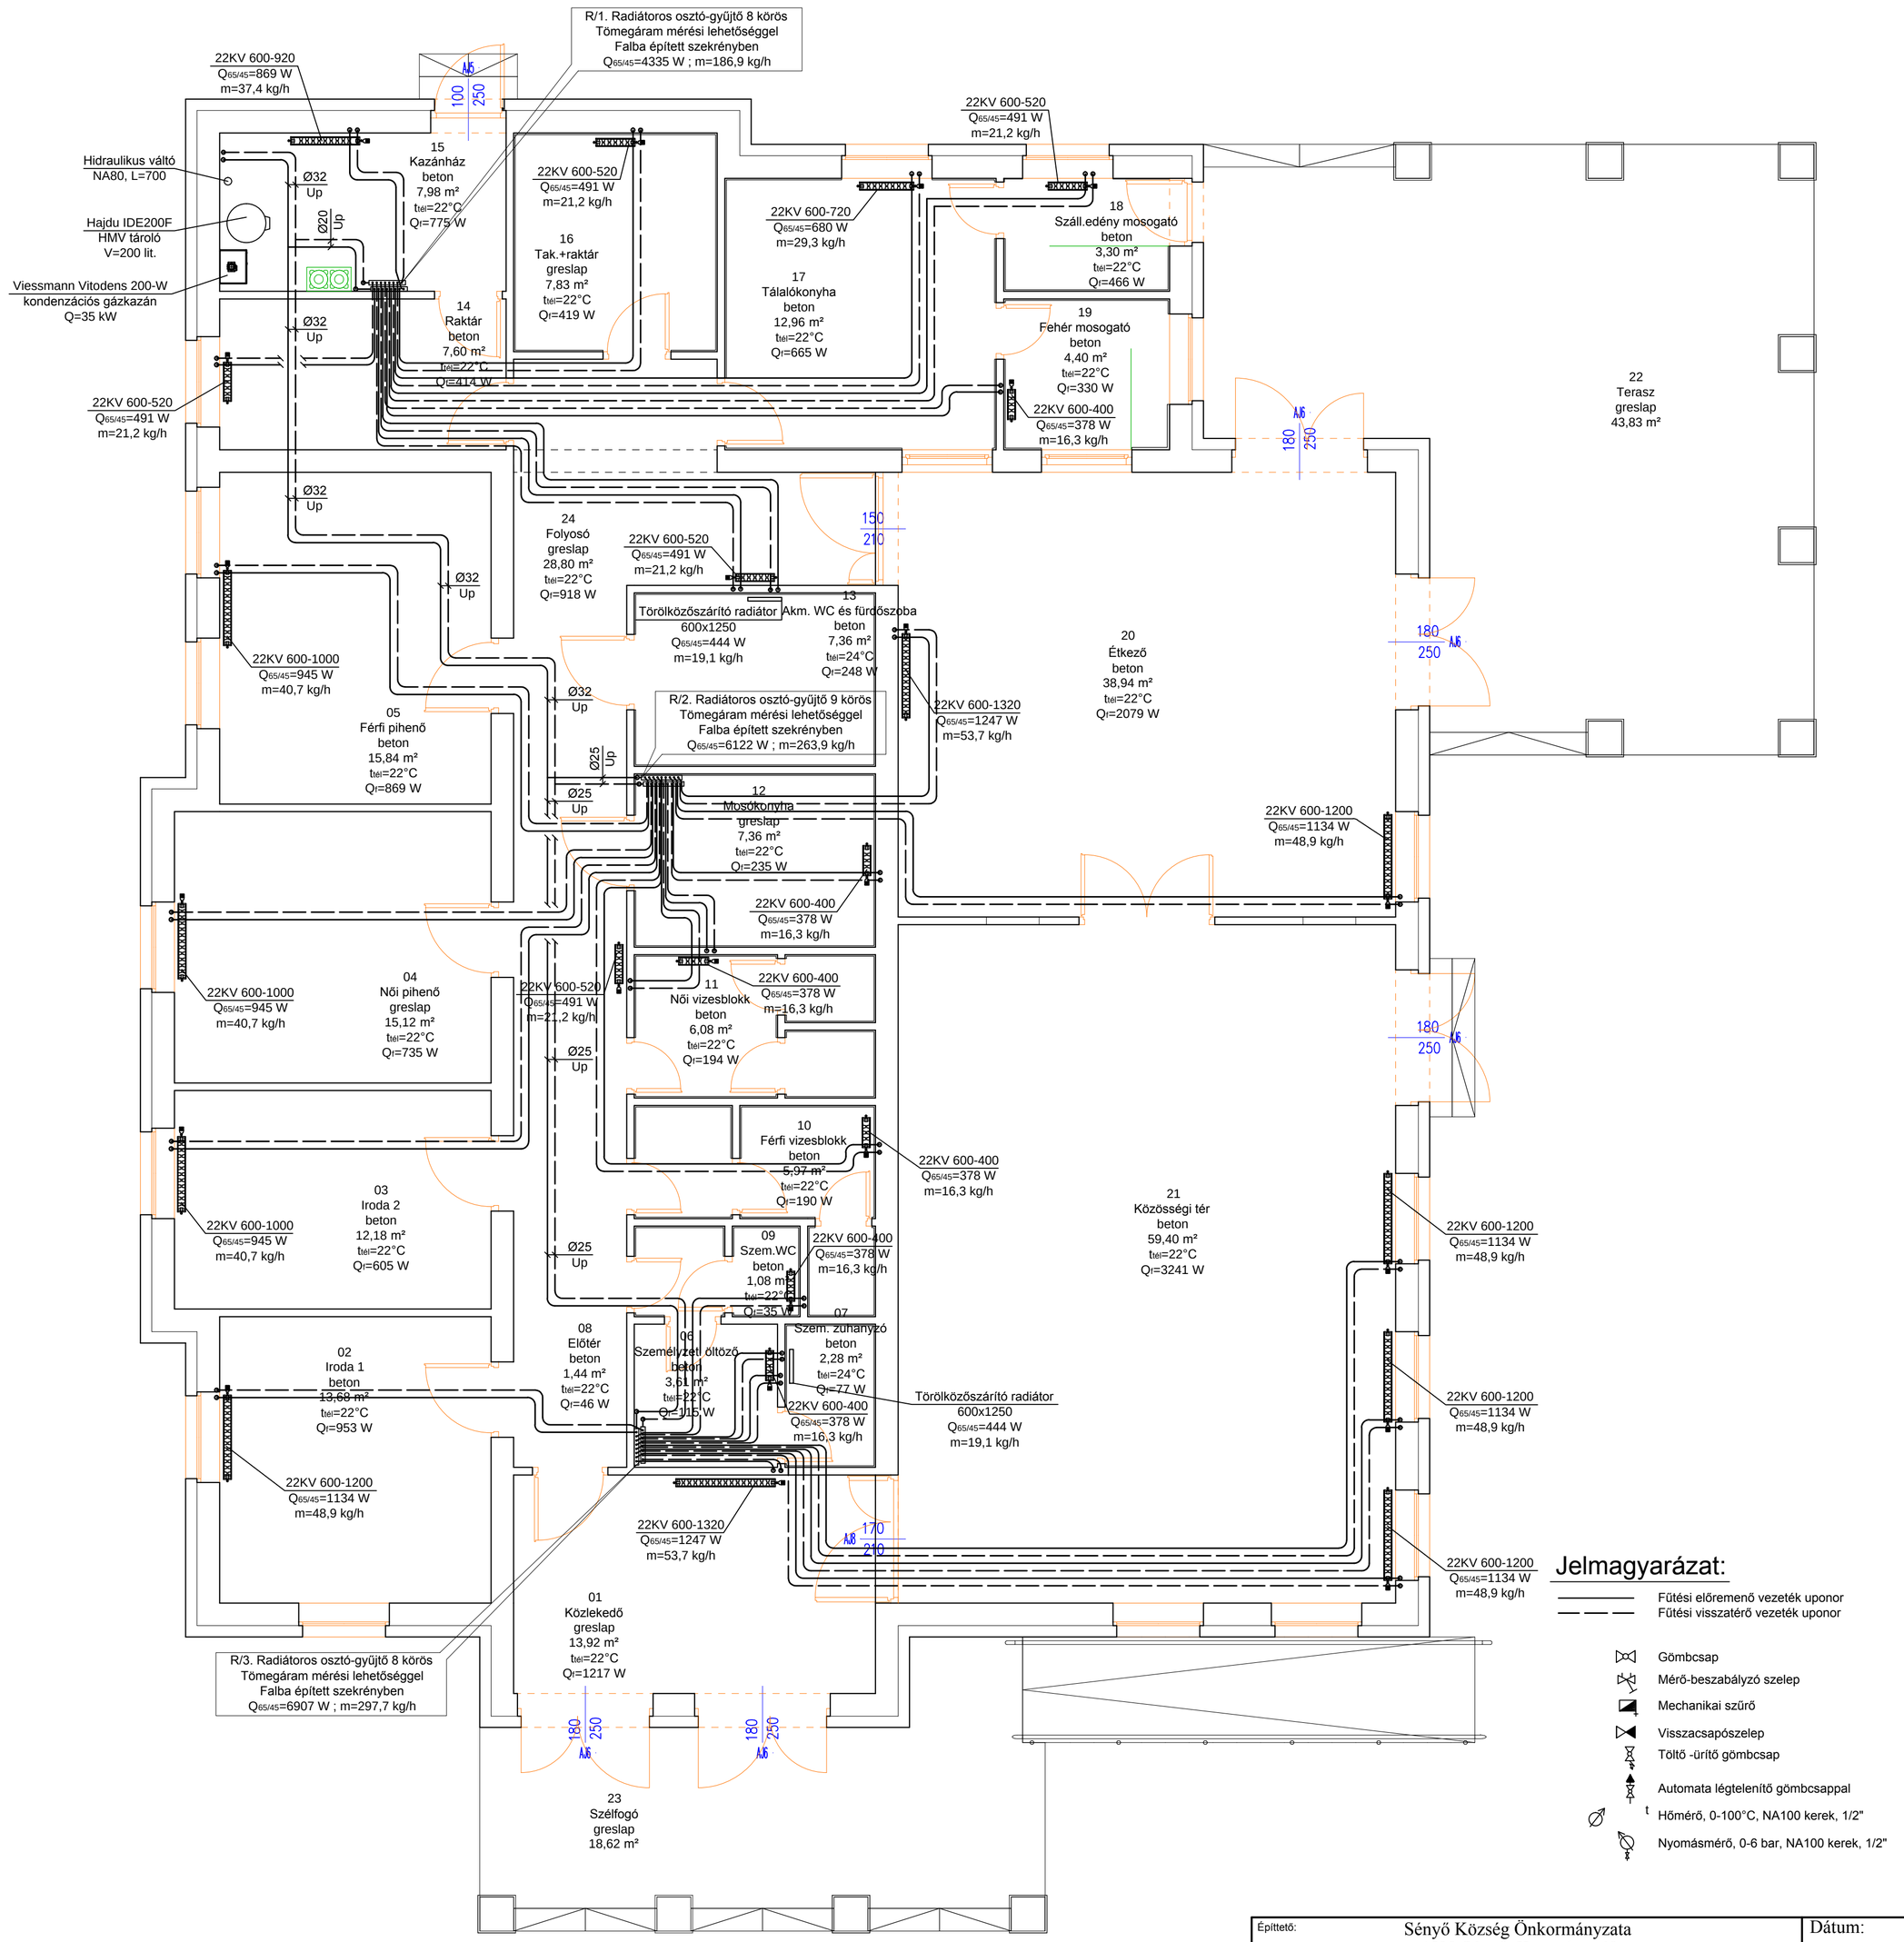

Építtető:	Sényő Község Önkormányzata 4533 Sényő, Kossuth u. 69.	Dátum: 2017.08.hó.
Munka tárgya:	Nappali Idősek Klub 4533 Sényő, Kossuth u. 22., hrsz.: 66	Méretarány: 1:50
Rajz megnevezése:	Fűtés szerelés Földszinti alaprajz	Lap méret: 540x607
Tervező:	Bíró Roland GT-15-0655 4551 Nyíregyháza, Élet u. 44.	Rajzszám: Gf-01