

SÉNYŐ SZERKEZETI TERV

M=1: 20.000


JELMAGYARÁZAT

szintterület sűrűség mutatók	meglévő	tervezett
Falusias lakóterület	0.25	Lf
Kertvárosias lakóterület	0.3	Lke
Településközpont vegyes terület	0.5	Vt
Kereskedelmi szolgáltató gazdasági terület	0.4	Gk
Ipari gazdasági terület - egyéb	0.4	Ge
Mezőgazdasági üzemi terület	0.05	Gmg
Különleges hulladék elhelyezésére szolgáló ter.	0.05	Kh
Különleges intézményi terület	0.05	Ki
Általános közlekedési terület		Kóá
Vasúti közlekedési terület		Köv
Zöldterület (közpark)		Z
Erdőterület		E
Mezőgazdasági kertés terület		Mke
Mezőgazdasági általános terület		Mt
Mezőgazdasági korlátozott használatú terület		Mkor
Vízgyűjtőterület		V
Vízállásos terület		
Műemlék és telke		

Vonalas elemek

Országos mellékút		
Jelentősebb összekötő út és mg ut		
Kerékpárút		
Jelentős szintbeni közúti csomópont		
Különszintű kereszteződés		
Utak száma, iránya		
Belterületi határ		
Beépítésre szánt terület határa		
Védőtávolság		
Természetvédelmi terület határa		
Természeti terület határa		
Régészeti terület határa		
Rekultiválendő terület		
Villamos elosztóhálózat		
Megszüntetési jel		

Igazgatási központ	
Oktatási központ	
Sport központ	
Szabadidő központ	
Egészségügyi központ	
Egyházi központ	
Kereskedelmi központ	
Temető	
Kegyeleti park	
Szennyvíztisztítómu	

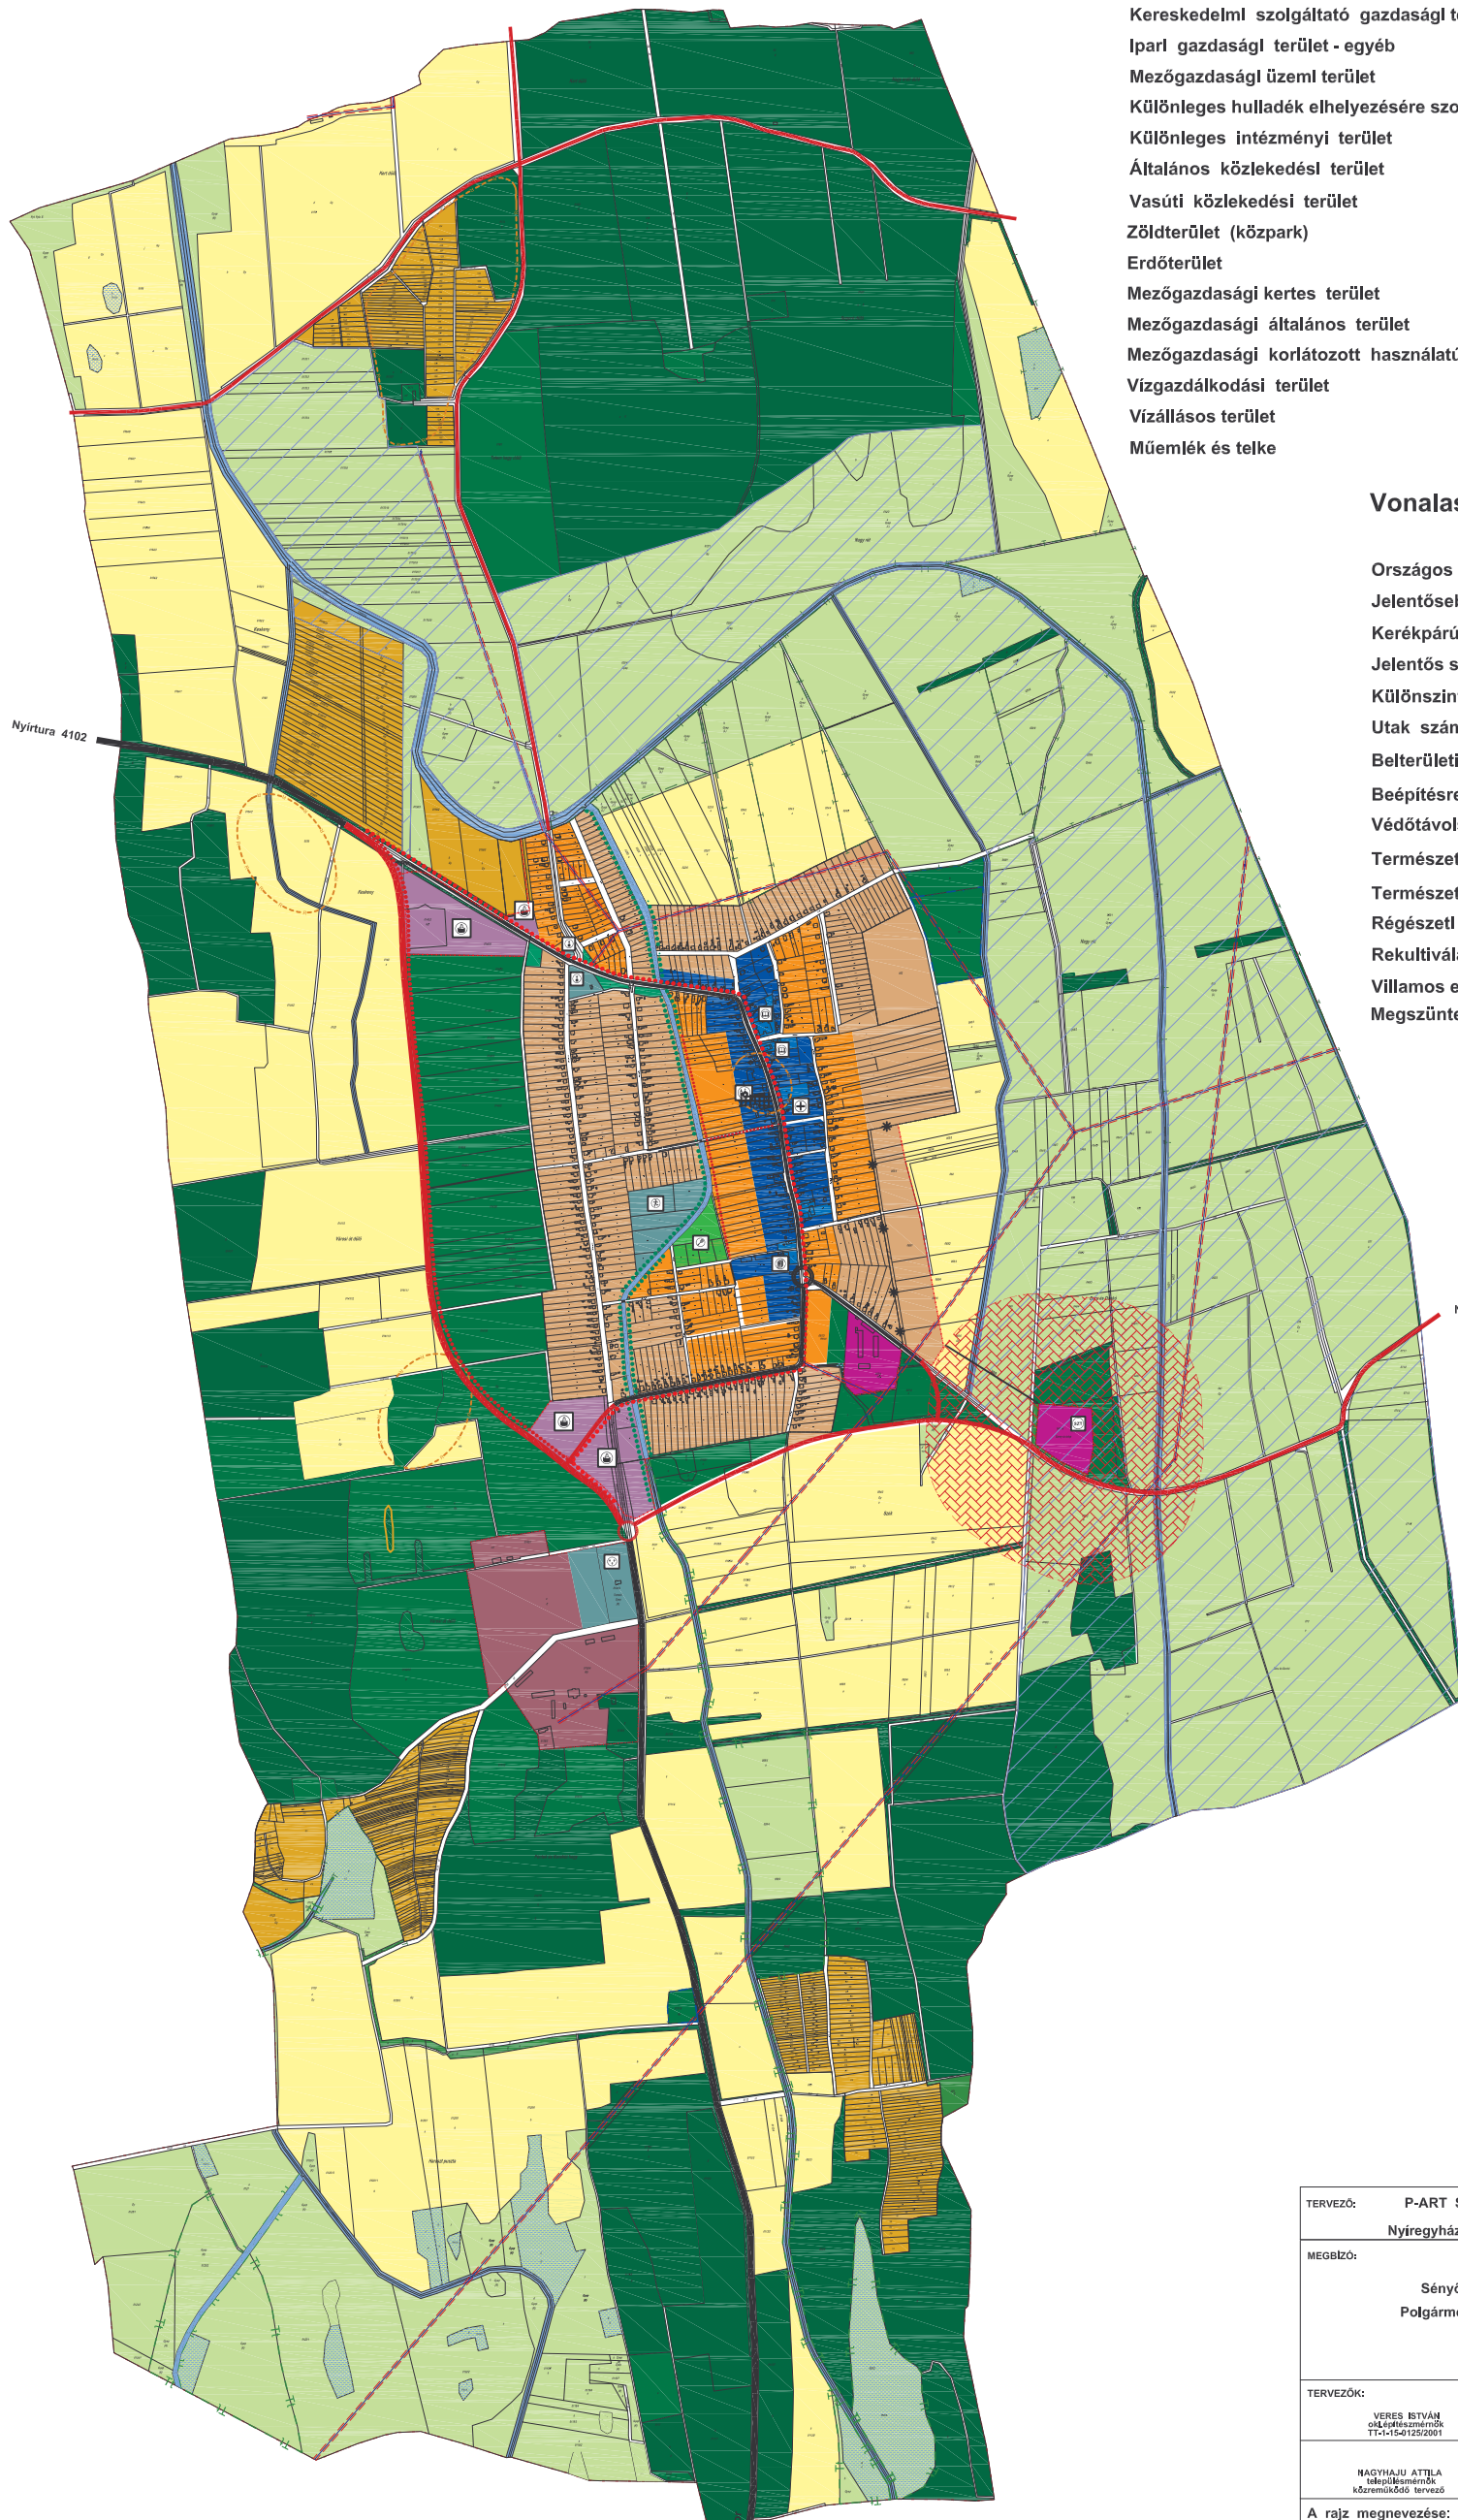

TERVEZŐ:	P-ART Stúdió Kft Nyiregyháza, Legyező u. 78/3	DÁTUM:	2004.10.hó
MEGBÍZÓ:	Sényő község Polgármesteri Hivatal	A munka megnevezése : Sényő Településrendezési Terv	
TERVEZŐK:	VERES ISTVÁN okl. építész mérnök TT-115-0129/2001	Sárnok Ferenc okl. építész mérnök K16-115-0284	ÁDÁM VERESS FERENC távkapcsolás mérnök 16-0391
	NAGYHAIJÚ ATTILA távkapcsolás mérnök közreműködő tervező	Egri Dóra távkapcsolás mérnök közreműködő tervező	LÉVAI BÉLA okl. építész mérnök 09-0036
A rajz megnevezése:	Szerkezeti terv	Lépték:	1:20.000
		Törzsszám:	20/2002
		Rajzszám:	T-1