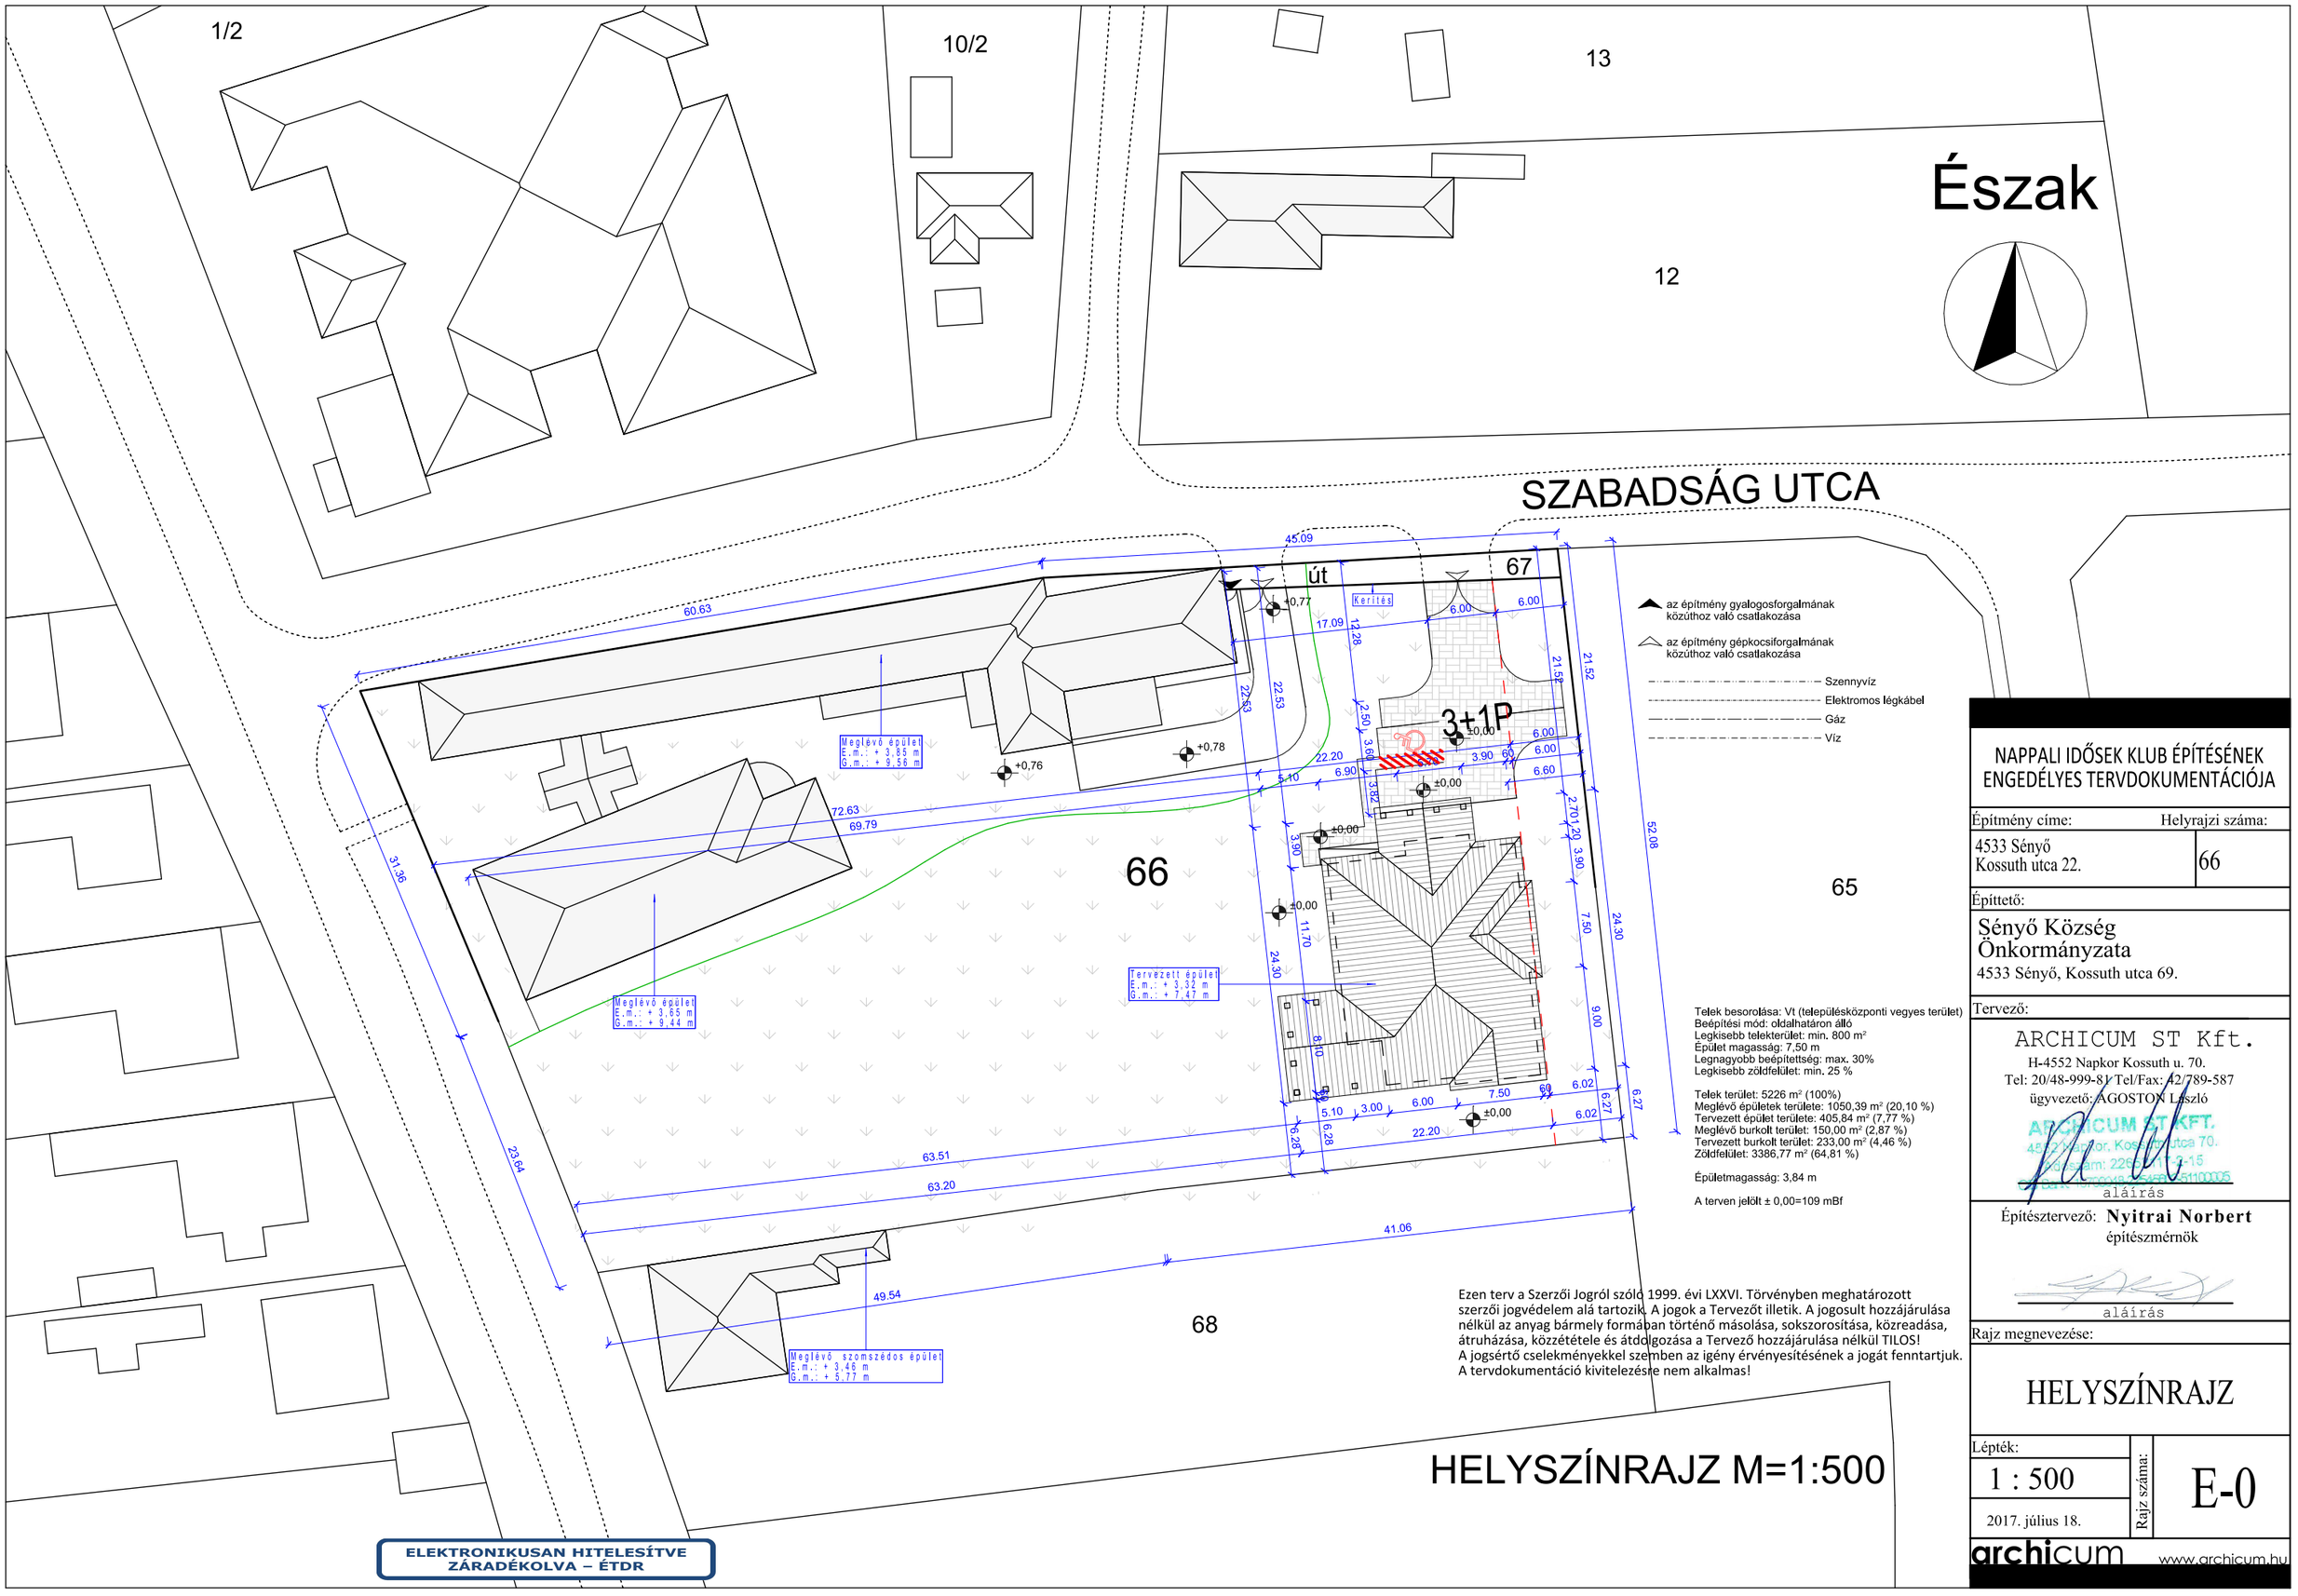

Telek besorolása: Vt (településközponti vegyes terület)
Beépítési mód: oldalhatáron álló
Legkisebb telekterület: min. 800 m²
Épület magasság: 7,50 m
Legnagyobb beépítettség: max. 30%
Legkisebb zöldfelület: min. 25 %

Telek terület: 5226 m² (100%)
Meglévő épületek területe: 1050,39 m² (20,10 %)
Tervezett épület területe: 405,84 m² (7,77 %)
Meglévő burkolt terület: 150,00 m² (2,87 %)
Tervezett burkolt terület: 233,00 m² (4,46 %)
Zöldfelület: 3386,77 m² (64,81 %)

Épületmagasság: 3,84 m

A terven jelölt ± 0,00=109 mBf

Ezen terv a Szerzői Jogról szóló 1999. évi LXXVI. Törvényben meghatározott szerzői jogvédelem alá tartozik. A jogok a Tervezőt illetik. A jogosult hozzájárulása nélkül az anyag bármely formában történő másolása, sokszorosítása, közreadása, átruházása, közzététele és átdolgozása a Tervező hozzájárulása nélkül TILOS!
A jogsértő cselekményekkel szemben az igény érvényesítésének a jogát fenntartjuk.
A tervdokumentáció kivitelezésre nem alkalmas!

HELYSZÍNRAJZ M=1:500

ELEKTRONIKUSAN HITELESÍTVE
ZÁRADÉKOLVA – ÉTDR

NAPPALI IDŐSEK KLUB ÉPÍTÉSÉNEK
ENGEDÉLYES TERVDOKUMENTÁCIÓJA

Építmény címe:
4533 Sényő
Kossuth utca 22.

Helyrajzi száma:
66

Építtető:
Sényő Község
Önkormányzata
4533 Sényő, Kossuth utca 69.

Tervező:
ARCHICUM ST Kft.
H-4552 Napkor Kossuth u. 70.
Tel: 20/48-999-81/Tel/Fax: 42/789-587
ügyvezető: ÁGOSTON László
aláírás

Építésztervező: **Nyitrai Norbert**
építészmérnök
aláírás

Rajz megnevezése:
HELYSZÍNRAJZ

Lépték:
1 : 500

2017. július 18.

Rajz száma:
E-0

archicum www.archicum.hu